




PEILANPASSING PATERSWOLDSEMEER

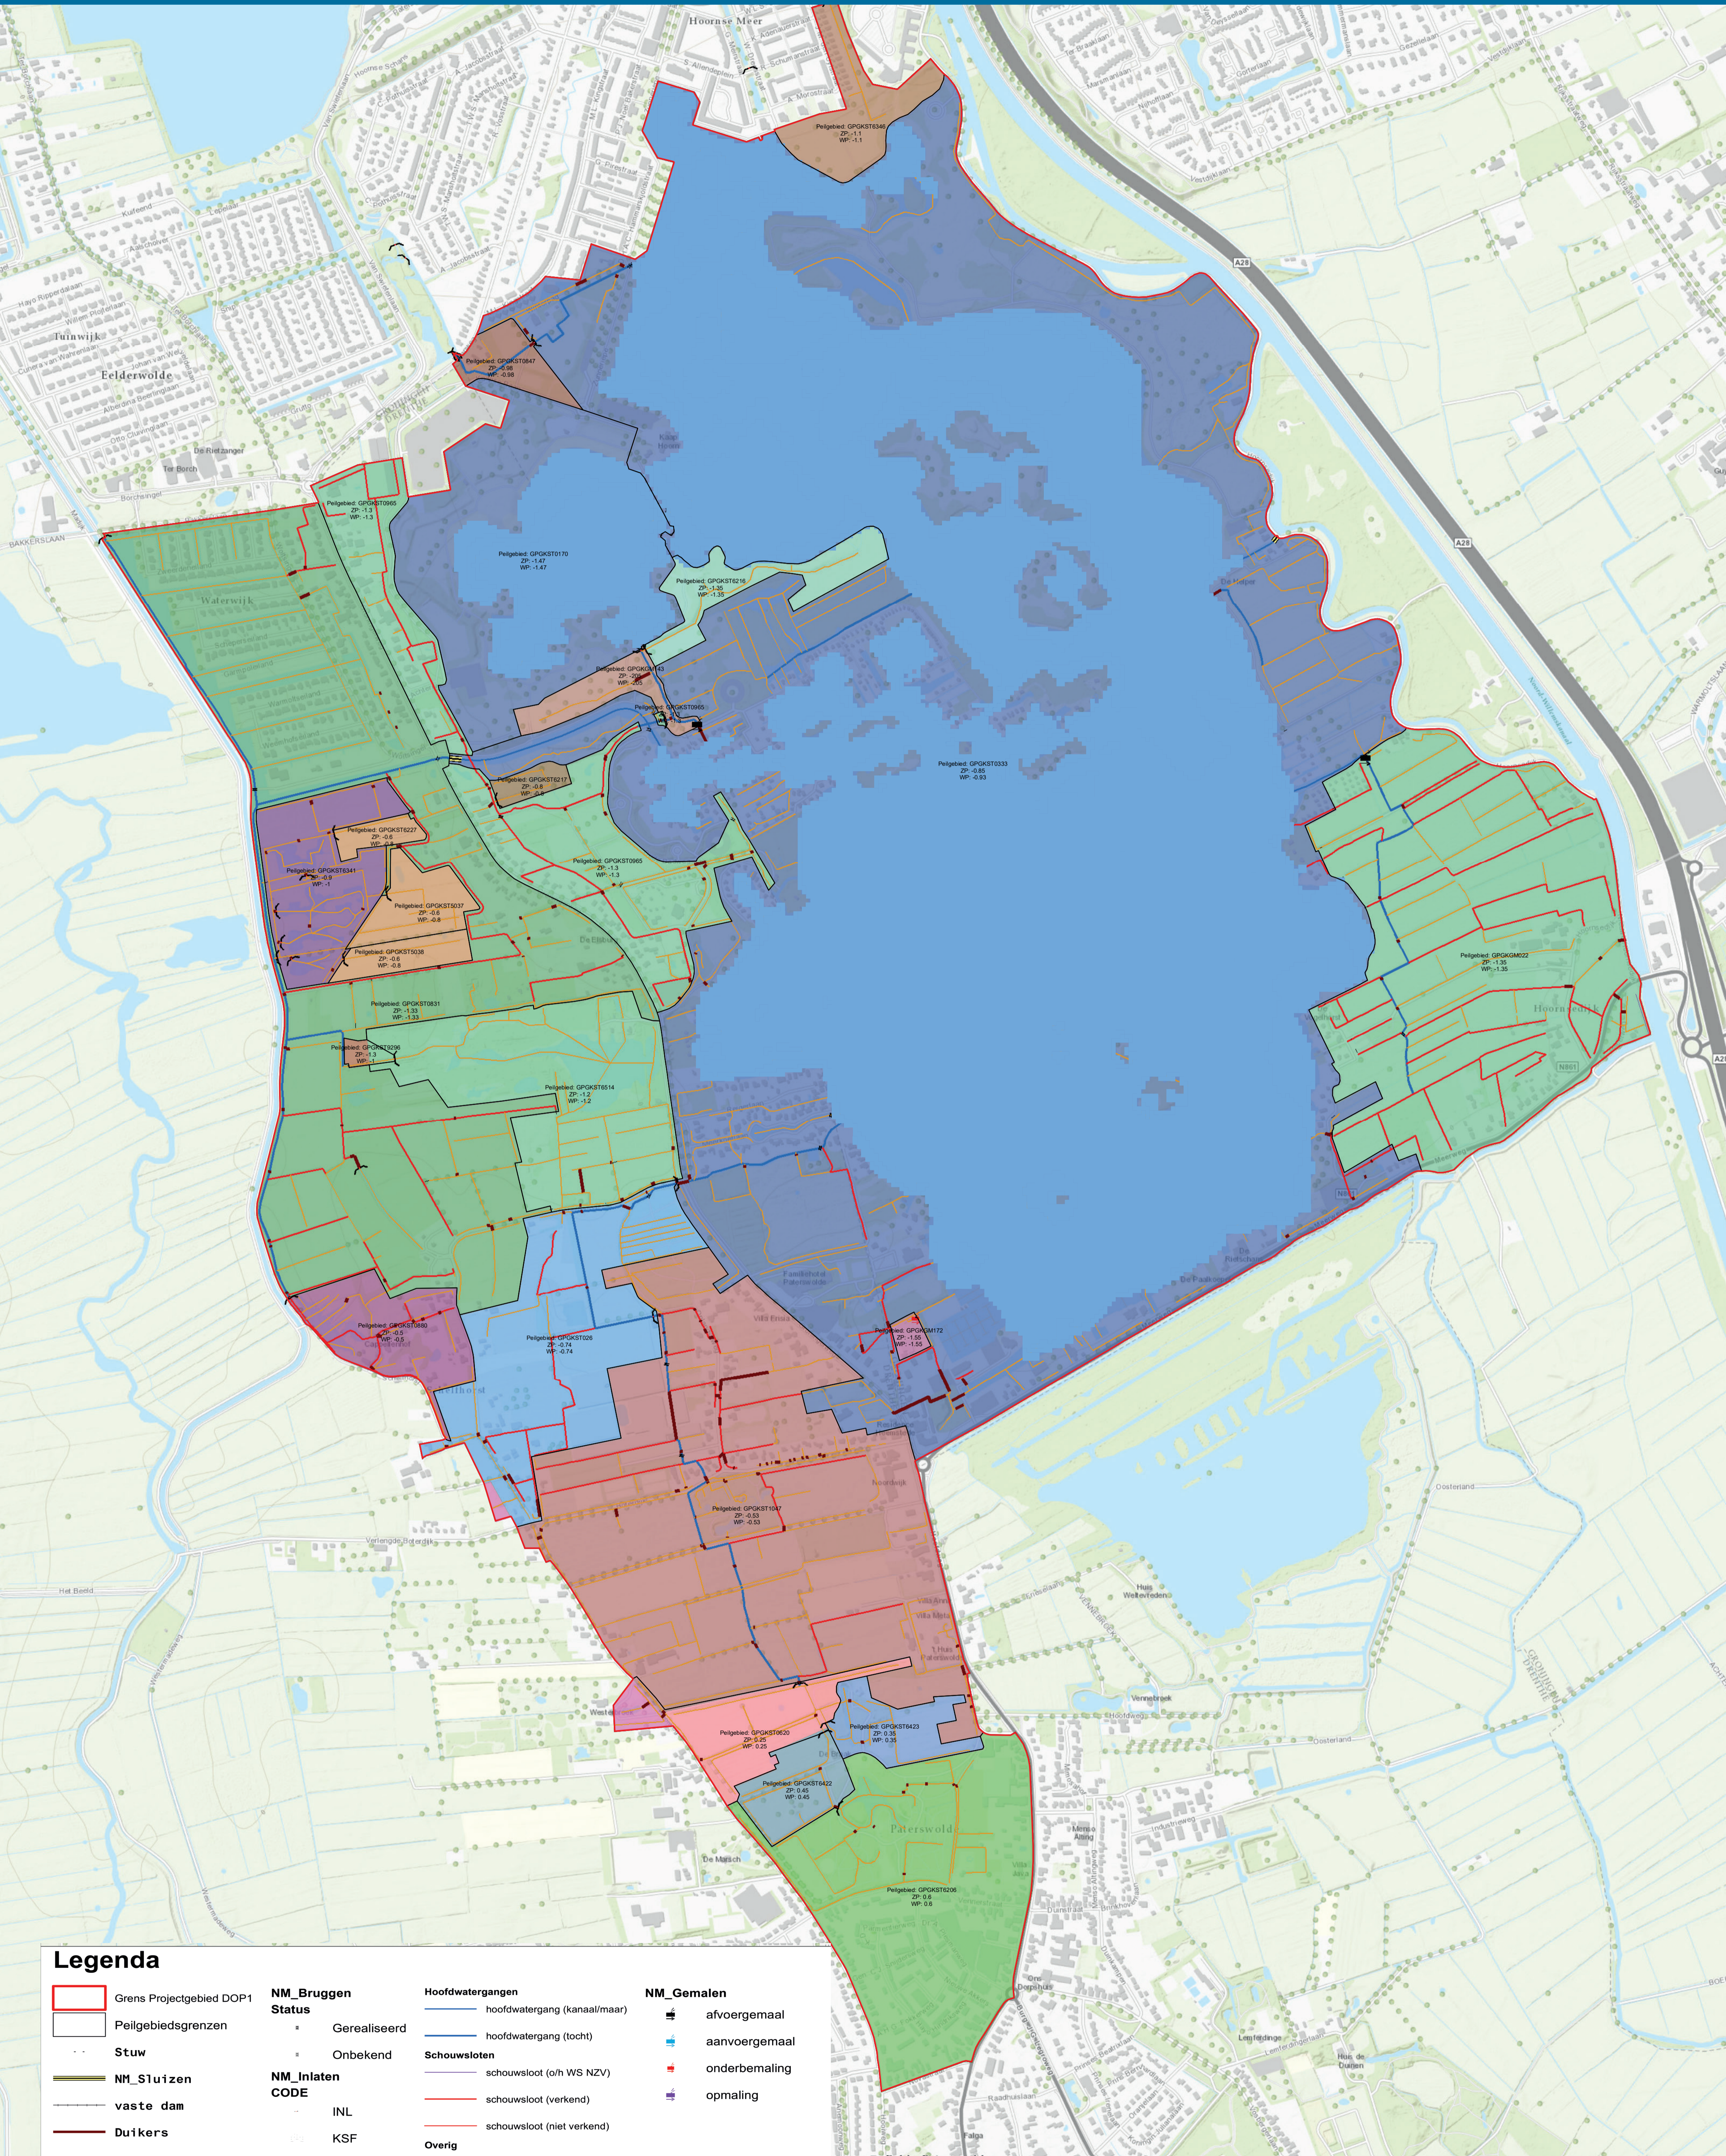

Legenda

Grens Projectgebied DOP1	NM_Bruggen Status	hoofdwaterring (kanaal/maar)	NM_Gemalen
Peilgebiedsgrenzen	Gerealiseerd	hoofdwaterring (tocht)	afvoergemaal
Stuw	Onbekend	schouwsloten	aanvoergemaal
NM_Sluizen	NM_Inlaten CODE	schouwslot (o/h NSZV)	onderbemaling
vaste dam	INL	schouwslot (verkend)	opmaling
Duikers	KSF	schouwslot (niet verkend)	
		Overig	
		sloot	